


minirano područje
(stoji tabla mine)

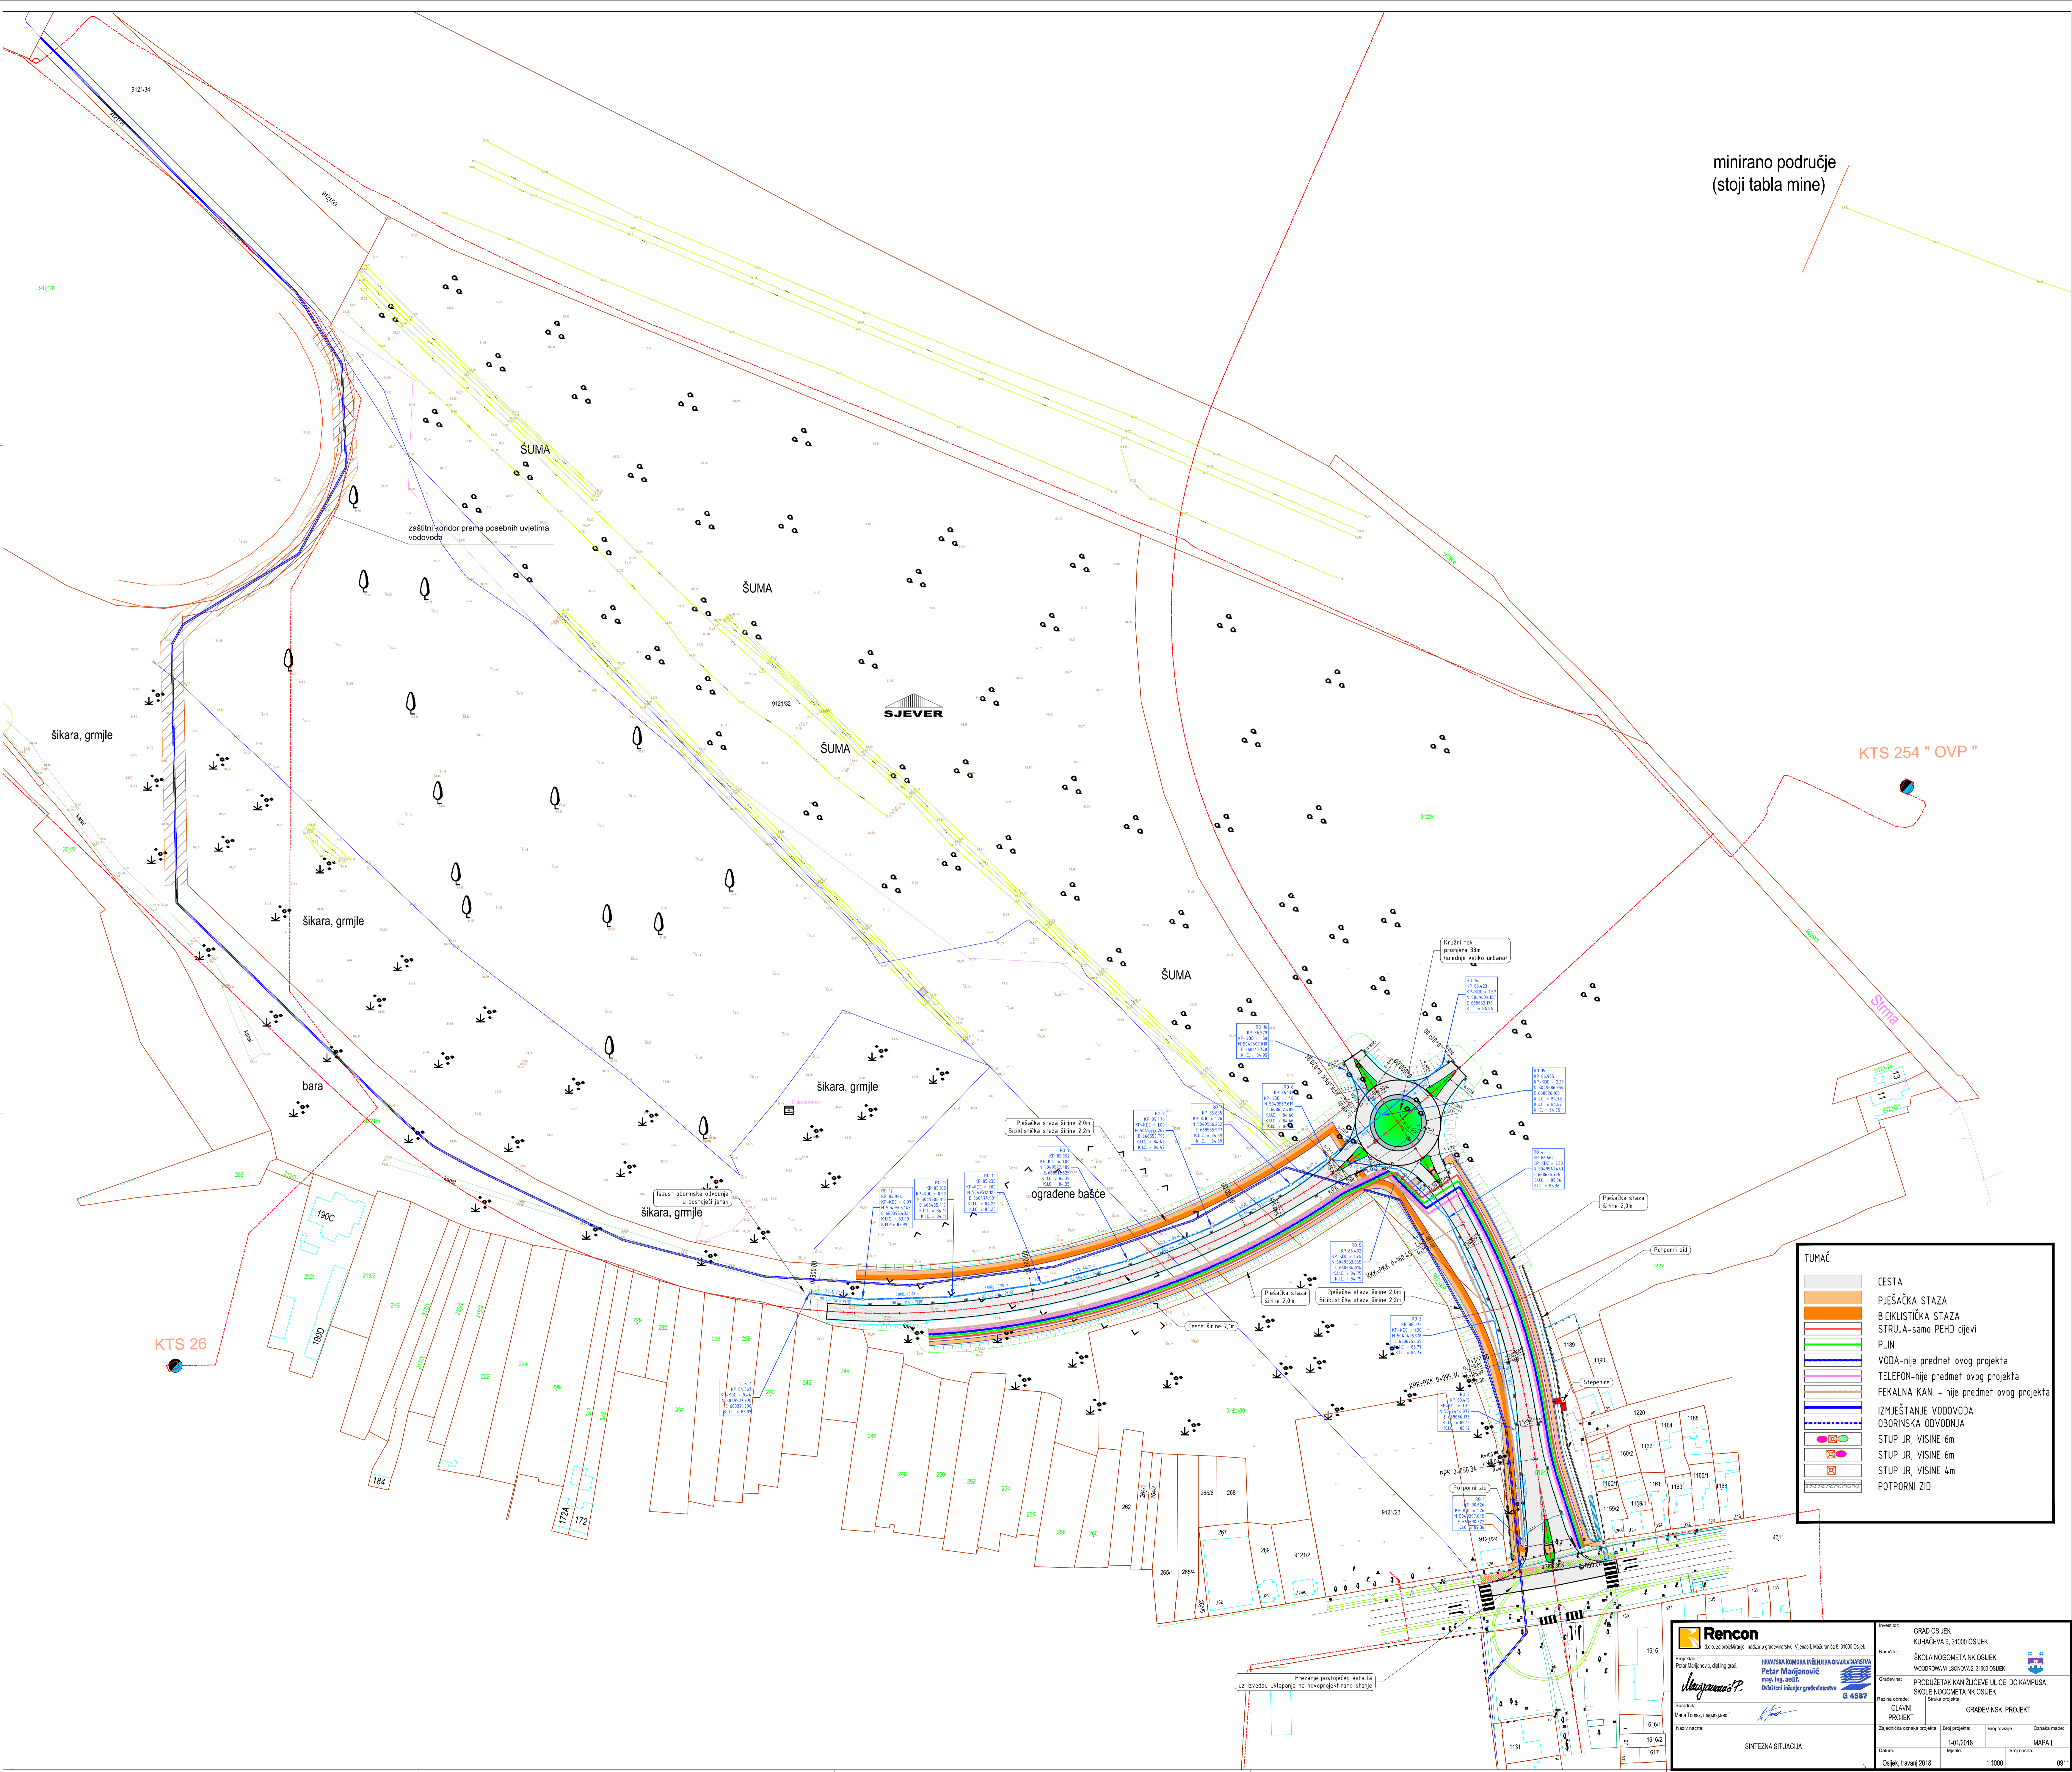

TUMAČ:

	CESTA
	PJEŠAČKA STAZA
	BICIKLISTIČKA STAZA
	STRUJA-samo PEHD cijevi
	PLIN
	VODA-nije predmet ovog projekta
	TELEFON-nije predmet ovog projekta
	FEKALNA KAN - nije predmet ovog projekta
	IZMJESTANJE VODOVODA
	OBORISKA ODVOJNJA
	STUP JR, VISINE 6m
	STUP JR, VISINE 6m
	STUP JR, VISINE 4m
	POTPORNI ZID

 Rencon G. o.o. za projektiranje i radove u građevinarstvu, Vijećni E. Mažuranića B. 31000 Osijek	Investitor: GRAD OSJEK
	KUHACEVA B. 31000 OSJEK
Projektant: IHRVATSKA KOMORA INŽENJERA GRAĐEVINARSTVA Petar Marjanović mag.ing.ing.ing. Ovlaštenje Inženjer građevinarstva G 4587	Projekt: SKOLA NOGOMETAR OSJEK
	PRODUŽENJE HANĐUČIJE ULICE DO KAMPUSA SKOLE NOGOMETAR OSJEK
Glavni projektant: Miroslav Tomaz, mag.ing.ing.ing.	Glavni projektant: Miroslav Tomaz
	Projekt: GRABEVINSKI PROJEKT
Datum: 1-21/2018	Skica: MAPA I
	Osijek, travanj 2018.

SINTEZNA SITUACIJA